STAROSTA KOŚCIAŃSKI

GN-I.6642.1306.2019

**Arkusz mapy zasadniczej**

~~Skala 1:500~~ **1:1000**

5769387,83

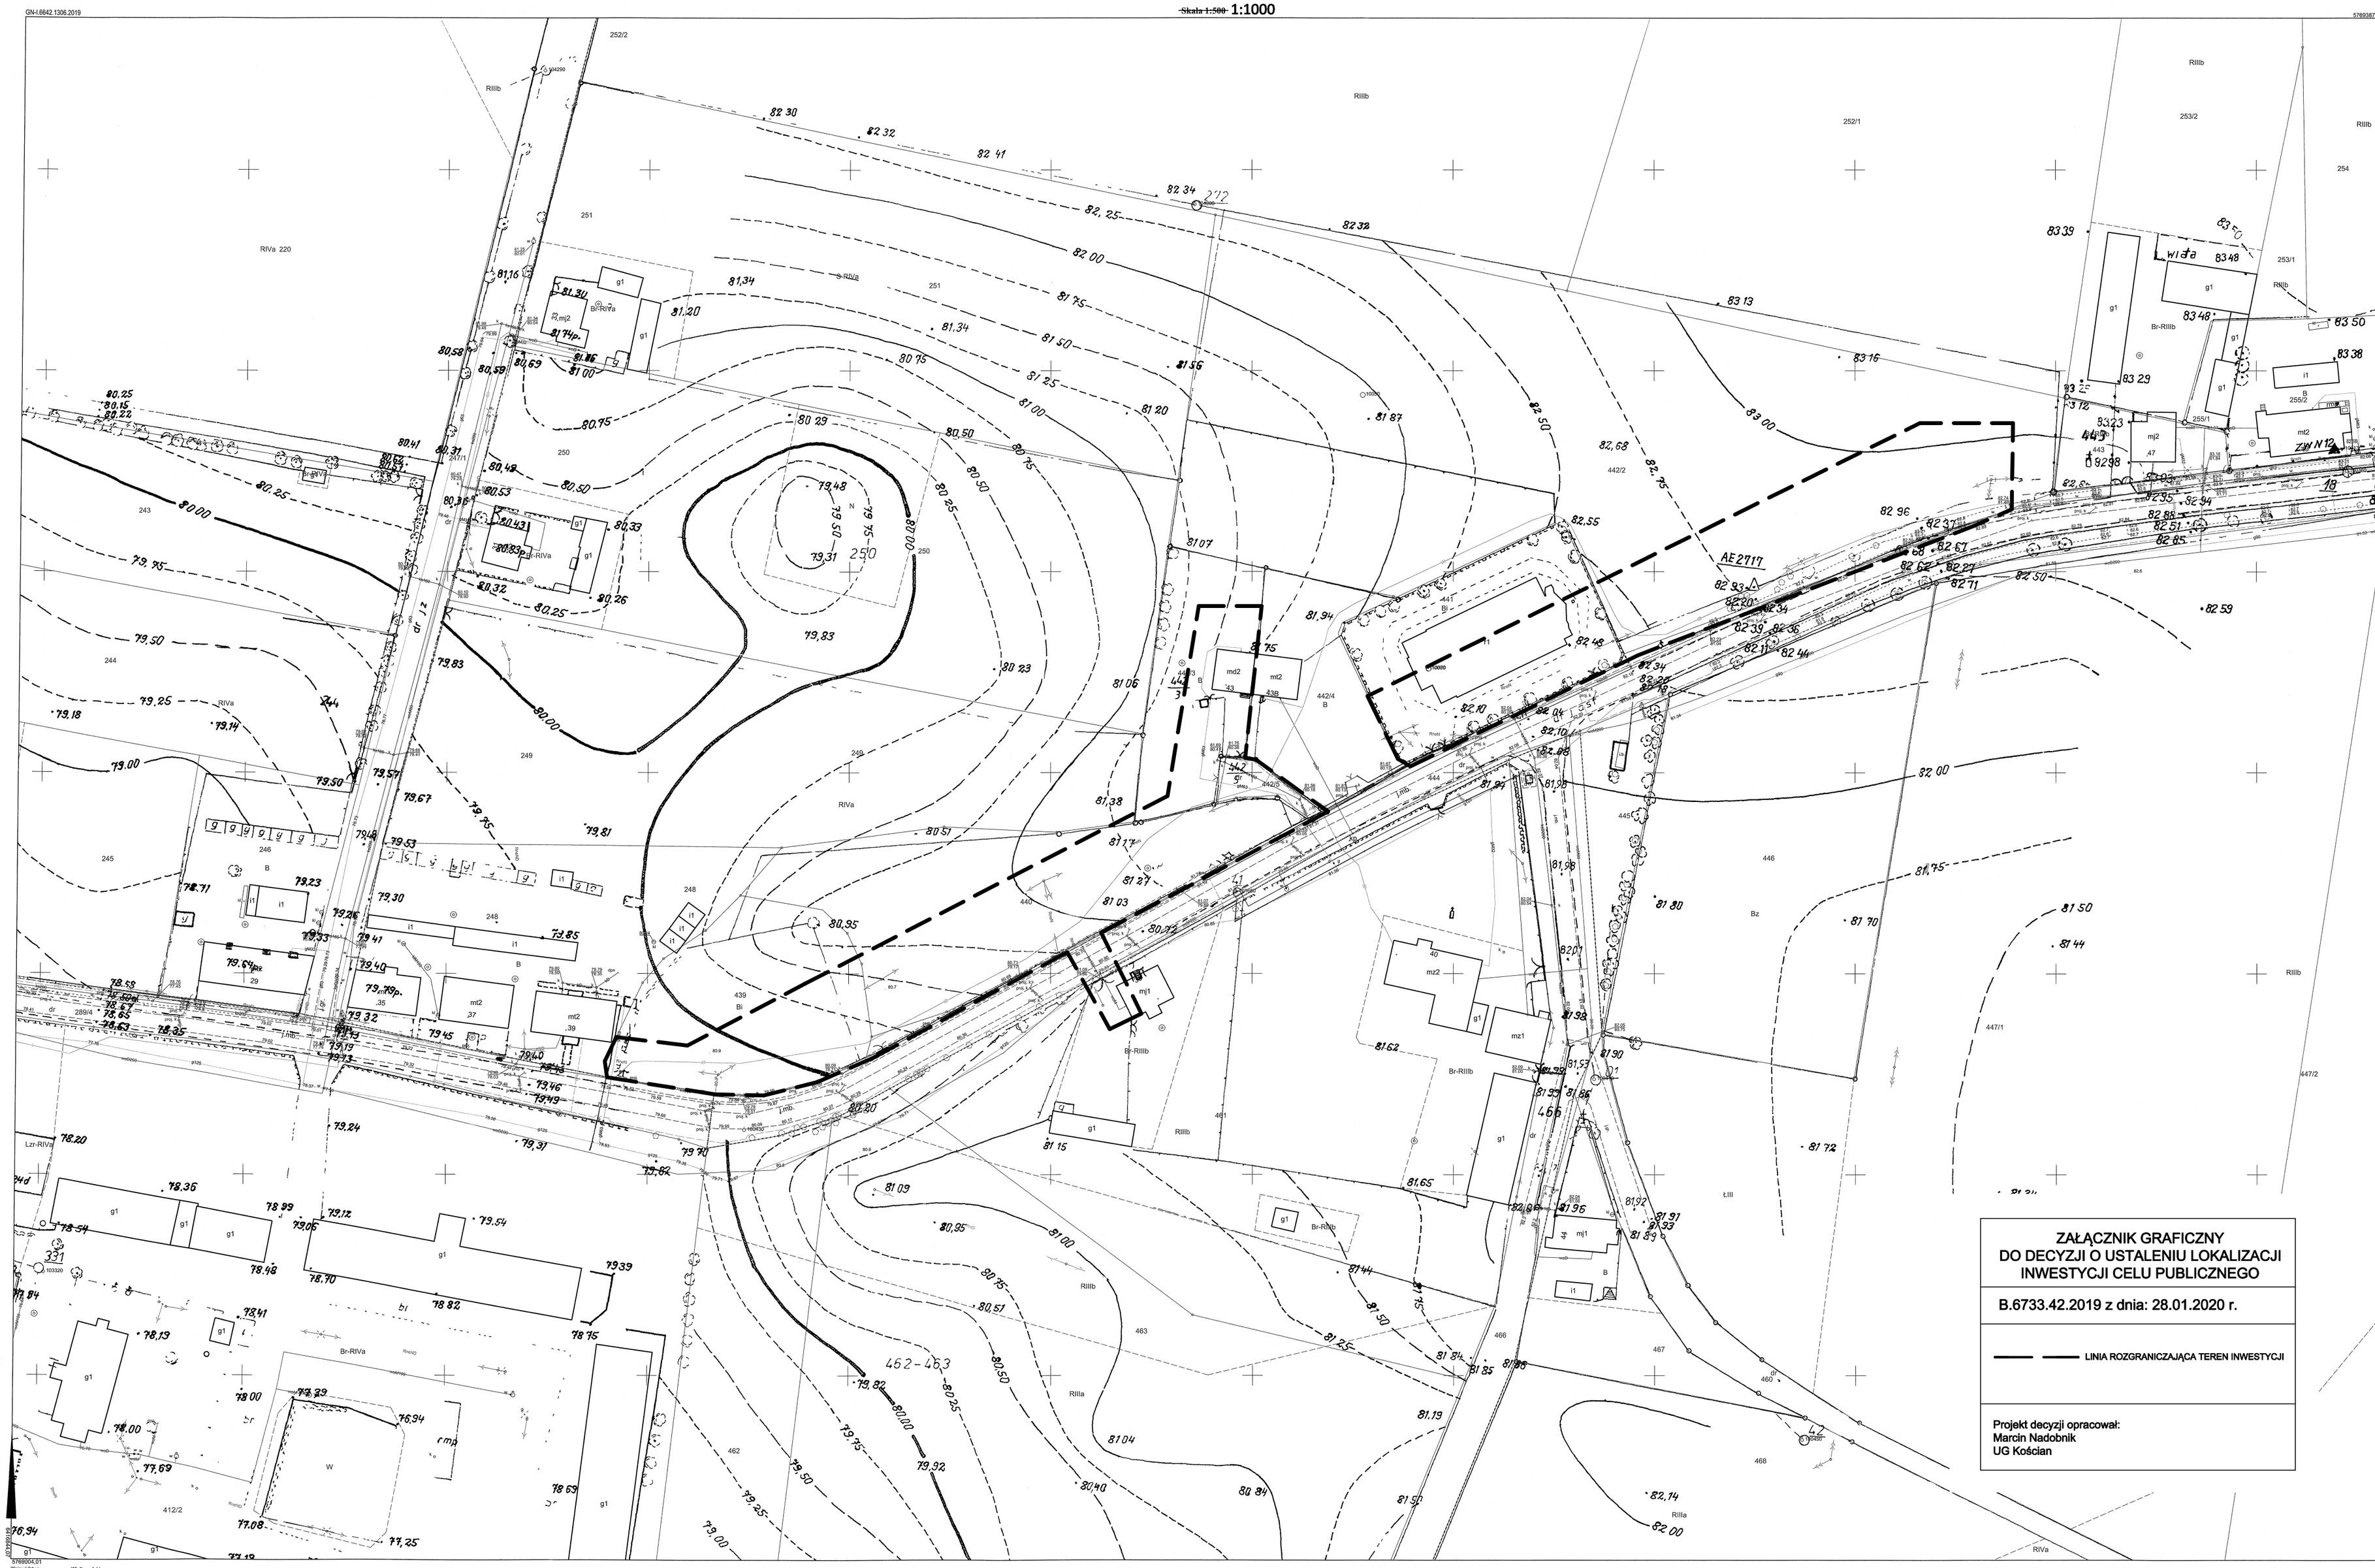


## ZAŁĄCZNIK GRAFICZNY DO DECYZJI O USTALENIU LOKALIZACJI INWESTYCJI CELU PUBLICZNEGO

**B.6733.42.2019 z dnia: 28.01.2020 r.**

LINIA ROZGRANICZAJĄCA TEREN INWESTYCJI

**Projekt decyzji opracował:**
**Marcin Nadobnik**
**UG Kościan**

576900402H1

Województwo: **Wielkopolskie**
Powiat: **Kościański**
Jednostka ewidencyjna: **KOŚCIAN - OBSZAR WIEJSKI**
Obręb ewidencyjny: **WYSKÓĆ**
Arkusz: **1, 2, 3**
Działki ewidencyjne:

Reprodukcja wzbroniona

**Niniejsza mapa nie może służyć do celów projektowych**

Wykonał: Magdalena Migdałek

**Poświadcza się zgodność niniejszej kopii z treścią materiału państwowego zasobu geodezyjnego i kartograficznego**

Organ prowadzący państwowy zasób geodezyjny i kartograficzny: **Starosta Kościański**

Nazwa materiału zasobu: **Mapa zasadnicza w postaci obiektowej mapy numerycznej**

Identyfikator ewidencyjny materiału zasobu: **P.3011.2014.100**

Data wykonania kopii: **15-11-2019 r.**

Imię, nazwisko i podpis osoby

„Niniejsze dane ewidencyjne nie zostały w pełni dostosowane do wymogów Rozporządzenia Ministra Rozwoju Regionalnego i Budownictwa z dnia 29 marca 2001 r. w sprawie ewidencji gruntów i budynków i nie spełniają wszystkich obowiązujących wymogów dokładnościowych."